


物件概要書

| | | | | | | | |
|--------|------------------------|------------------------------|----------------------|---------|----------------|----------------------|---------|
| 種別 | 土地 | 名称 | コインパーキング | | | | |
| 価格 | ご相談 | | | | | | |
| 所在地 | 住居表示 | 港区麻布十番二丁目 | | | | | |
| | 地番 | 港区麻布十番二丁目 | | | | | |
| 交通 | 東京メトロ南北線「麻布十番」駅 まで徒歩2分 | | | | | | |
| | 都営大江戸線「麻布十番」駅 まで徒歩2分 | | | | | | |
| 土地 | 地積 | 公簿 | 81.41 m ² | 24.62 坪 | 実測 | 81.51 m ² | 24.65 坪 |
| | 道路 | 北側 公道 幅員約12.13m (麻布十番大通り) | | 権利 | 所有権 | | |
| | 境界 | 官民・民民確定済 | | 地目 | 宅地 | | |
| 建物 | 家屋番号 | | | | 種類 | | |
| | 構造・規模 | | | | | | |
| | 延床面積 | m ² | 坪 | 専有面積 | m ² | 坪 | |
| | 各階面積 | | | | | | |
| | 建築年月 | | | | 確認済証 | | |
| 設備 | 電気 | | | | ガス | | |
| | 水道 | 公営水道 | | | 排水 | 公共下水 | |
| 公法上の制限 | 都市計画区域 | 市街化区域 | | | 建蔽率 | 80% | |
| | 用途地域 | 商業地域 | | | 容積率(指定) | 500% | |
| | 防火指定 | 防火地域 | | | 特別用途地区 | | |
| | 高度地区 | 40m高度地区 | | | 日影規制 | なし | |
| その他の法令 | | | | | | | |
| 備考 | | | | | | | |

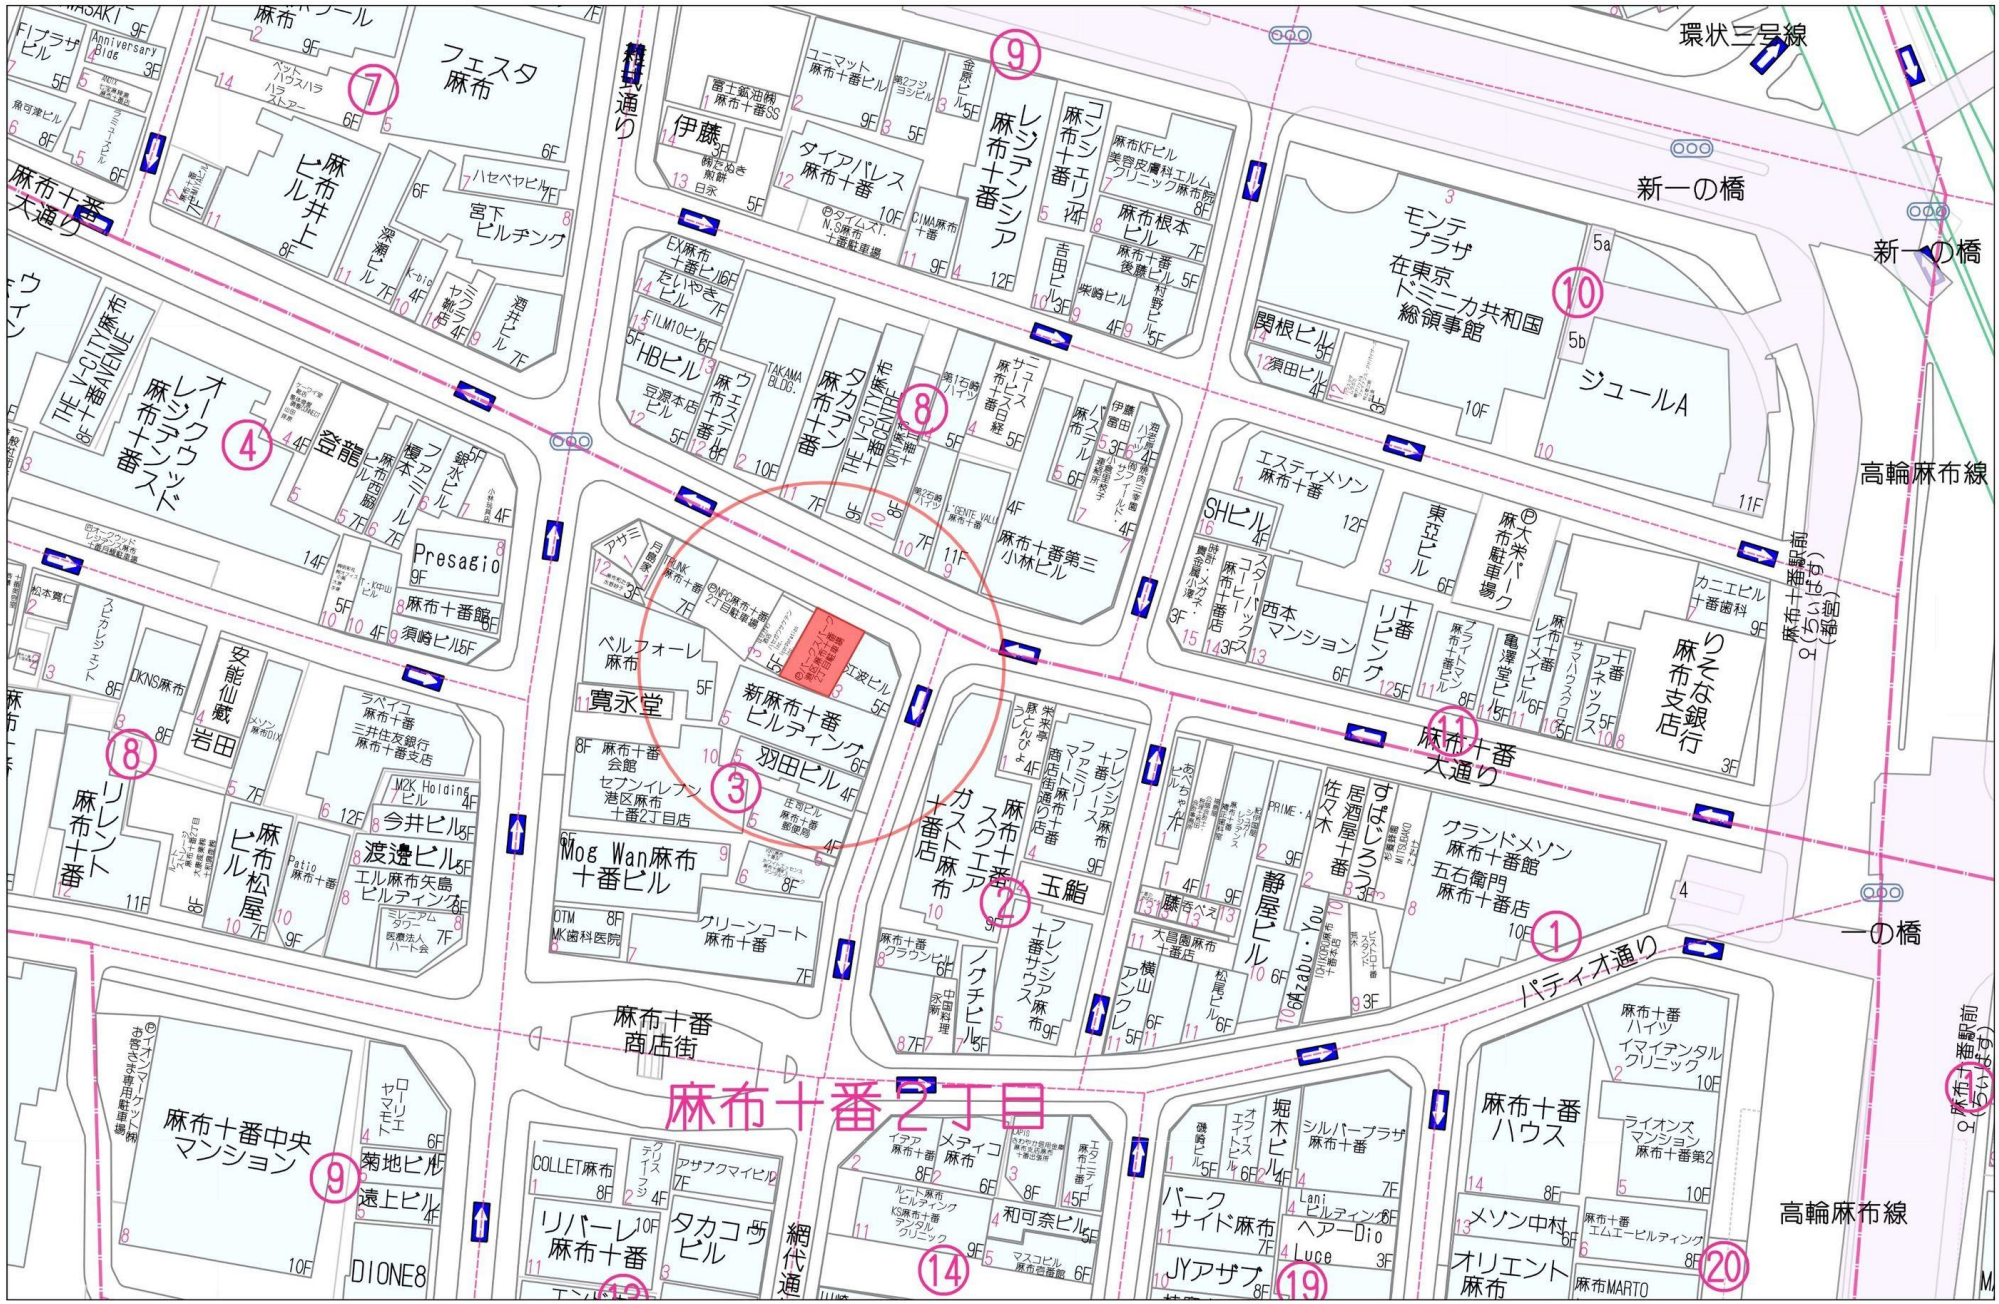

麻布十番2丁目

フェスタ 麻布
ヒル井上
宮下ビルディング

レシアンシア
麻布十番
麻布十番ビル















環状三号线
新一の橋
高輪麻布線
新一の橋
高輪麻布線
一の橋
高輪麻布線



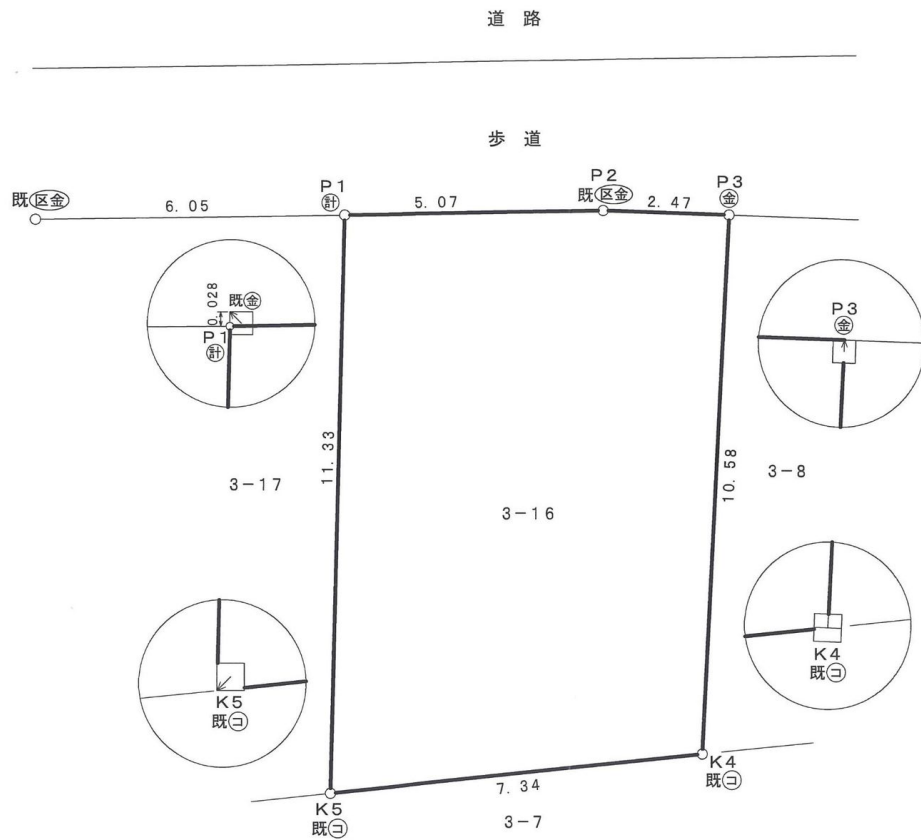

求積表

| 地番 3-16 | | | | |
|---------|---------|---------|---------------------|---------------------------------|
| NO | X_n | Y_n | $Y_{n+1} - Y_{n-1}$ | $X_n \cdot (Y_{n+1} - Y_{n-1})$ |
| P1 | 104.879 | 112.371 | 11.579 | 1214.393941 |
| P2 | 101.568 | 116.222 | 5.643 | 573.148224 |
| P3 | 99.865 | 118.014 | -5.607 | -559.943055 |
| K4 | 92.302 | 110.615 | -13.371 | -1234.170042 |
| K5 | 96.585 | 104.643 | 1.756 | 169.603260 |
| 合計 | | | | 163.032328 |
| 合計面積 | | | | 81.5161640 |
| 地積 | | | | 81.51㎡ |

| 境界点 | 境界標の種類 |
|-----|---------|
| ⊖ | コンクリート杭 |
| ⊙ | 金属標 |
| ⊙ | 港区金属標 |
| ⊙ | 計算点 |
| 既 | 既設標識 |

* 公共用地 (道路) は港区保管公共用地境界図原図番号 区H20-015に基づき調査・測量、境界確定済み

| | |
|-------|--|
| タイトル | 港区麻布十番二丁目 測量図 |
| 縮尺 | S = 1 : 100 |
| 測量年月日 | 令和2年3月5日 |
| 作成者 | 吉村測量登記事務所 東京都中央区東日本橋一丁目2番5号 登録第4913号 土地家屋調査士 吉村正人 |



PARKS PARK RESERVATION
10時 2000円 全日
0時~6時 500円/10分
1500円
TEL: 03-3506-4721

ACT41